


№ пом.	Наименование помещения
1	Тамбур
2	Лестничная клетка
1-комнатная	
3	Коридор
4	Жилая
5	Кухня
6	Ванная
7	Лоджия
Жилая площ	
Общая площ	
1-комнатная	
8	Коридор
9	Жилая


План 1-ого
 этажа
 М 1:100

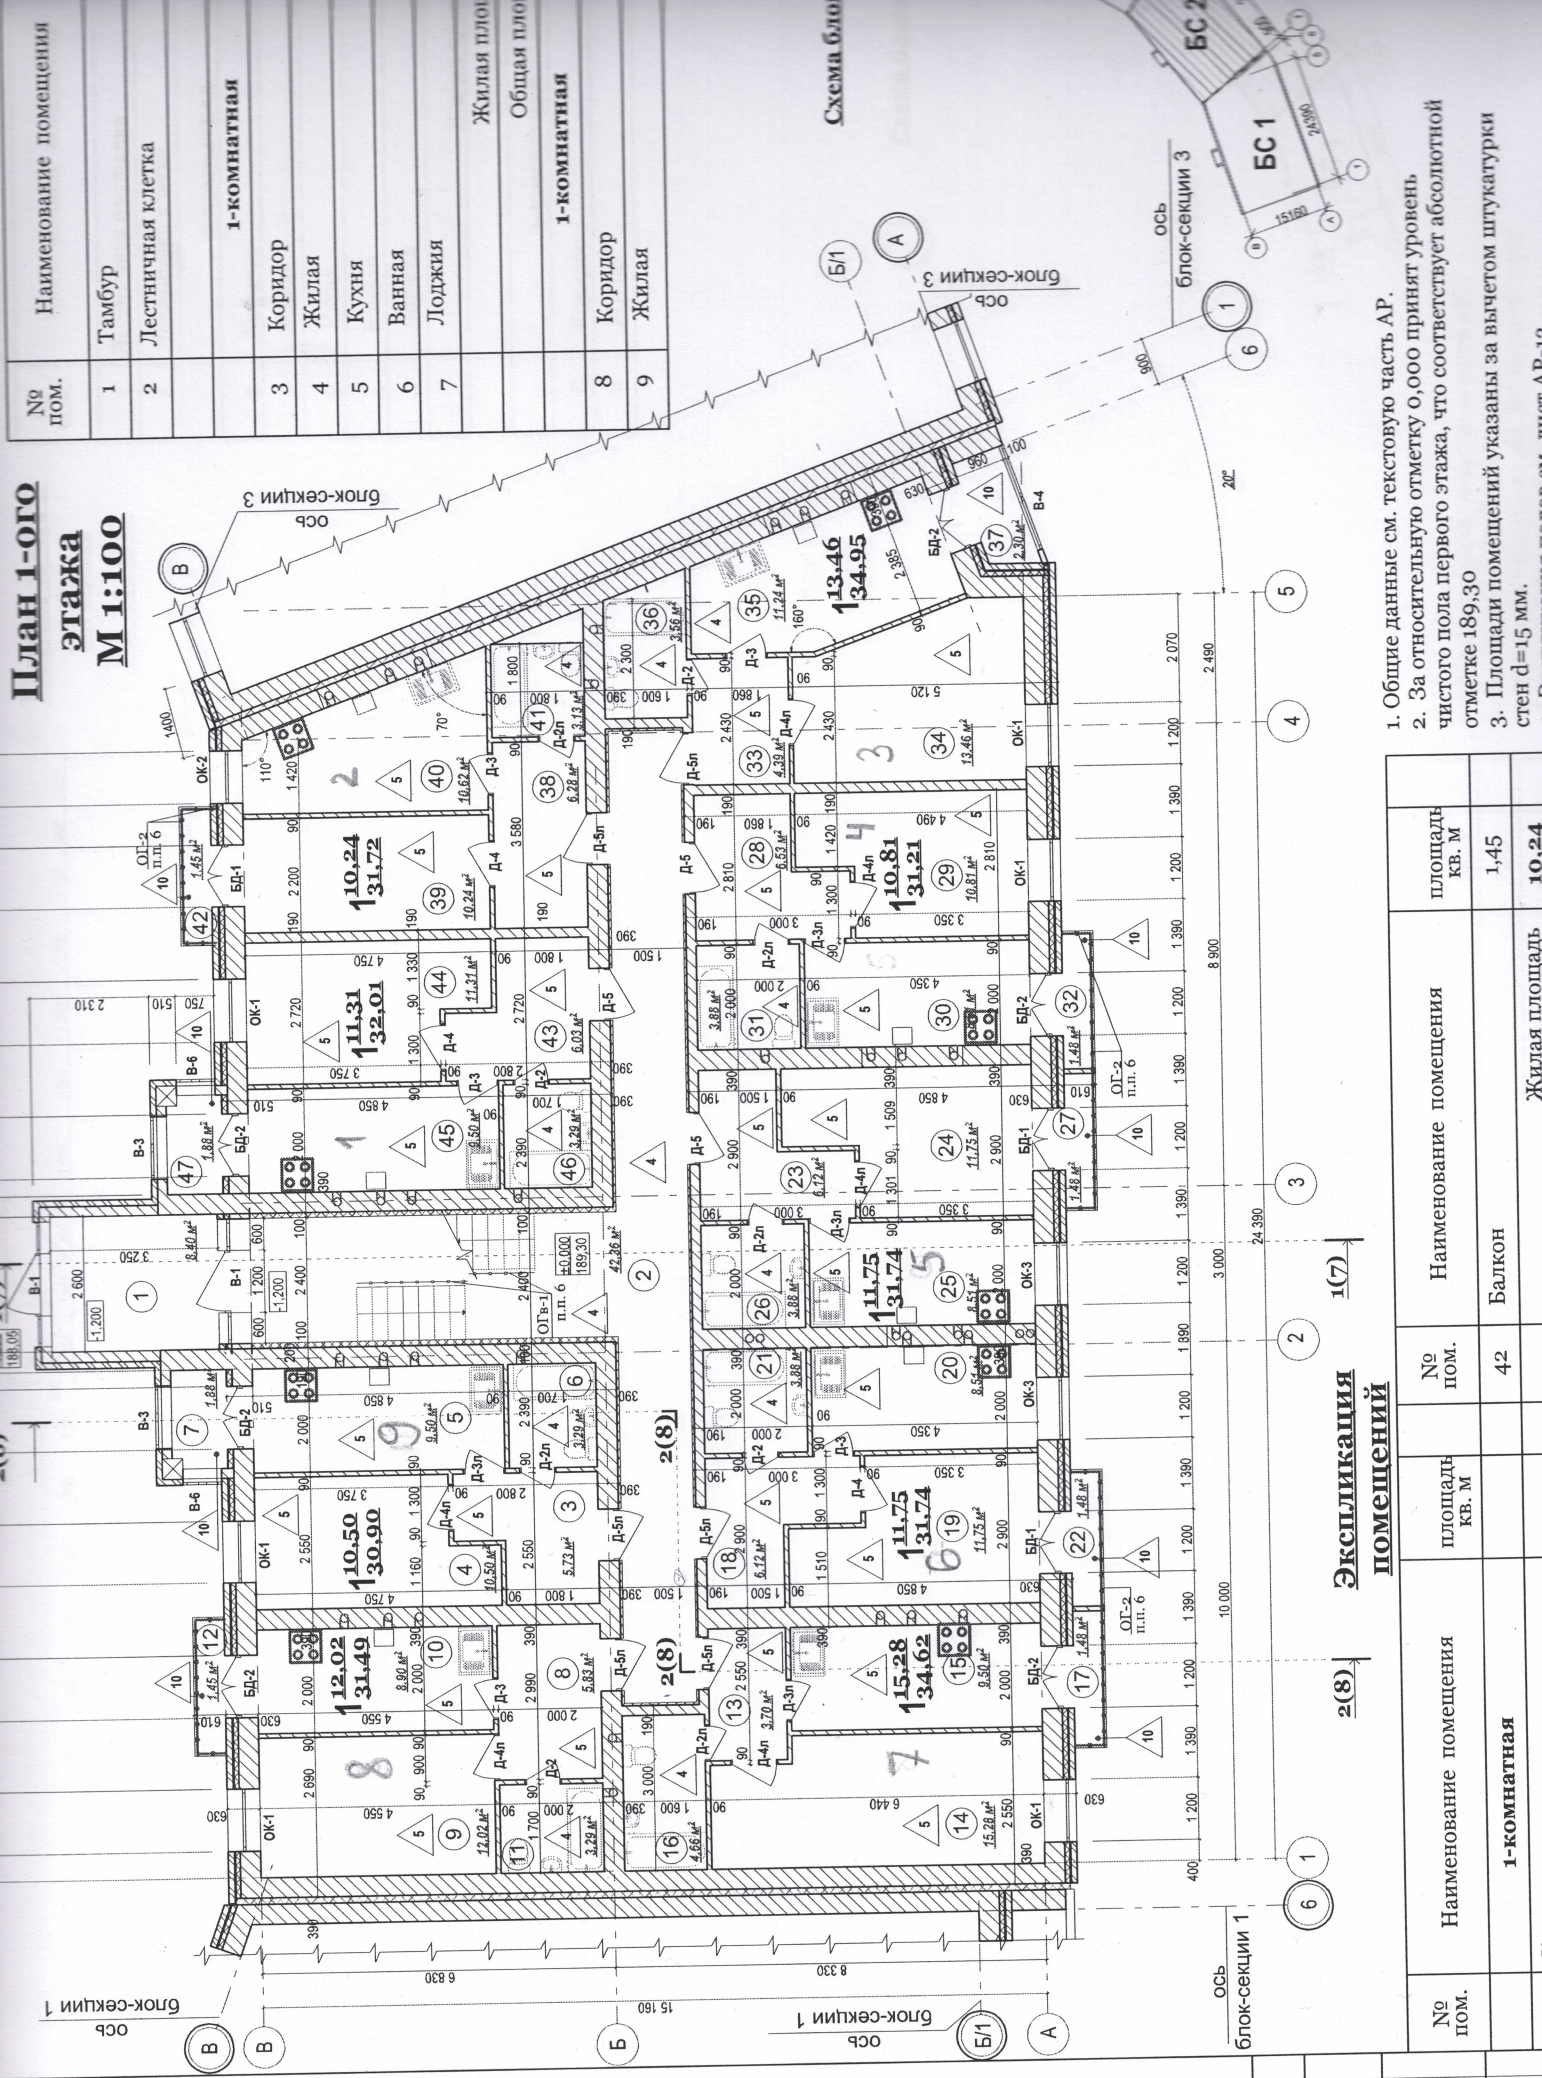

1. Общие данные см. текстовую часть АР.
2. За относительную отметку 0,000 принят уровень чистого пола первого этажа, что соответствует абсолютной отметке 189,30
3. Площади помещений указаны за вычетом штукатурки стен d=15 мм.

№ пом.	Наименование помещения	площадь кв. м
42	Балкон	1,45
1-комнатная		10,24
Жилая площадь		10,24


Схема блокировки

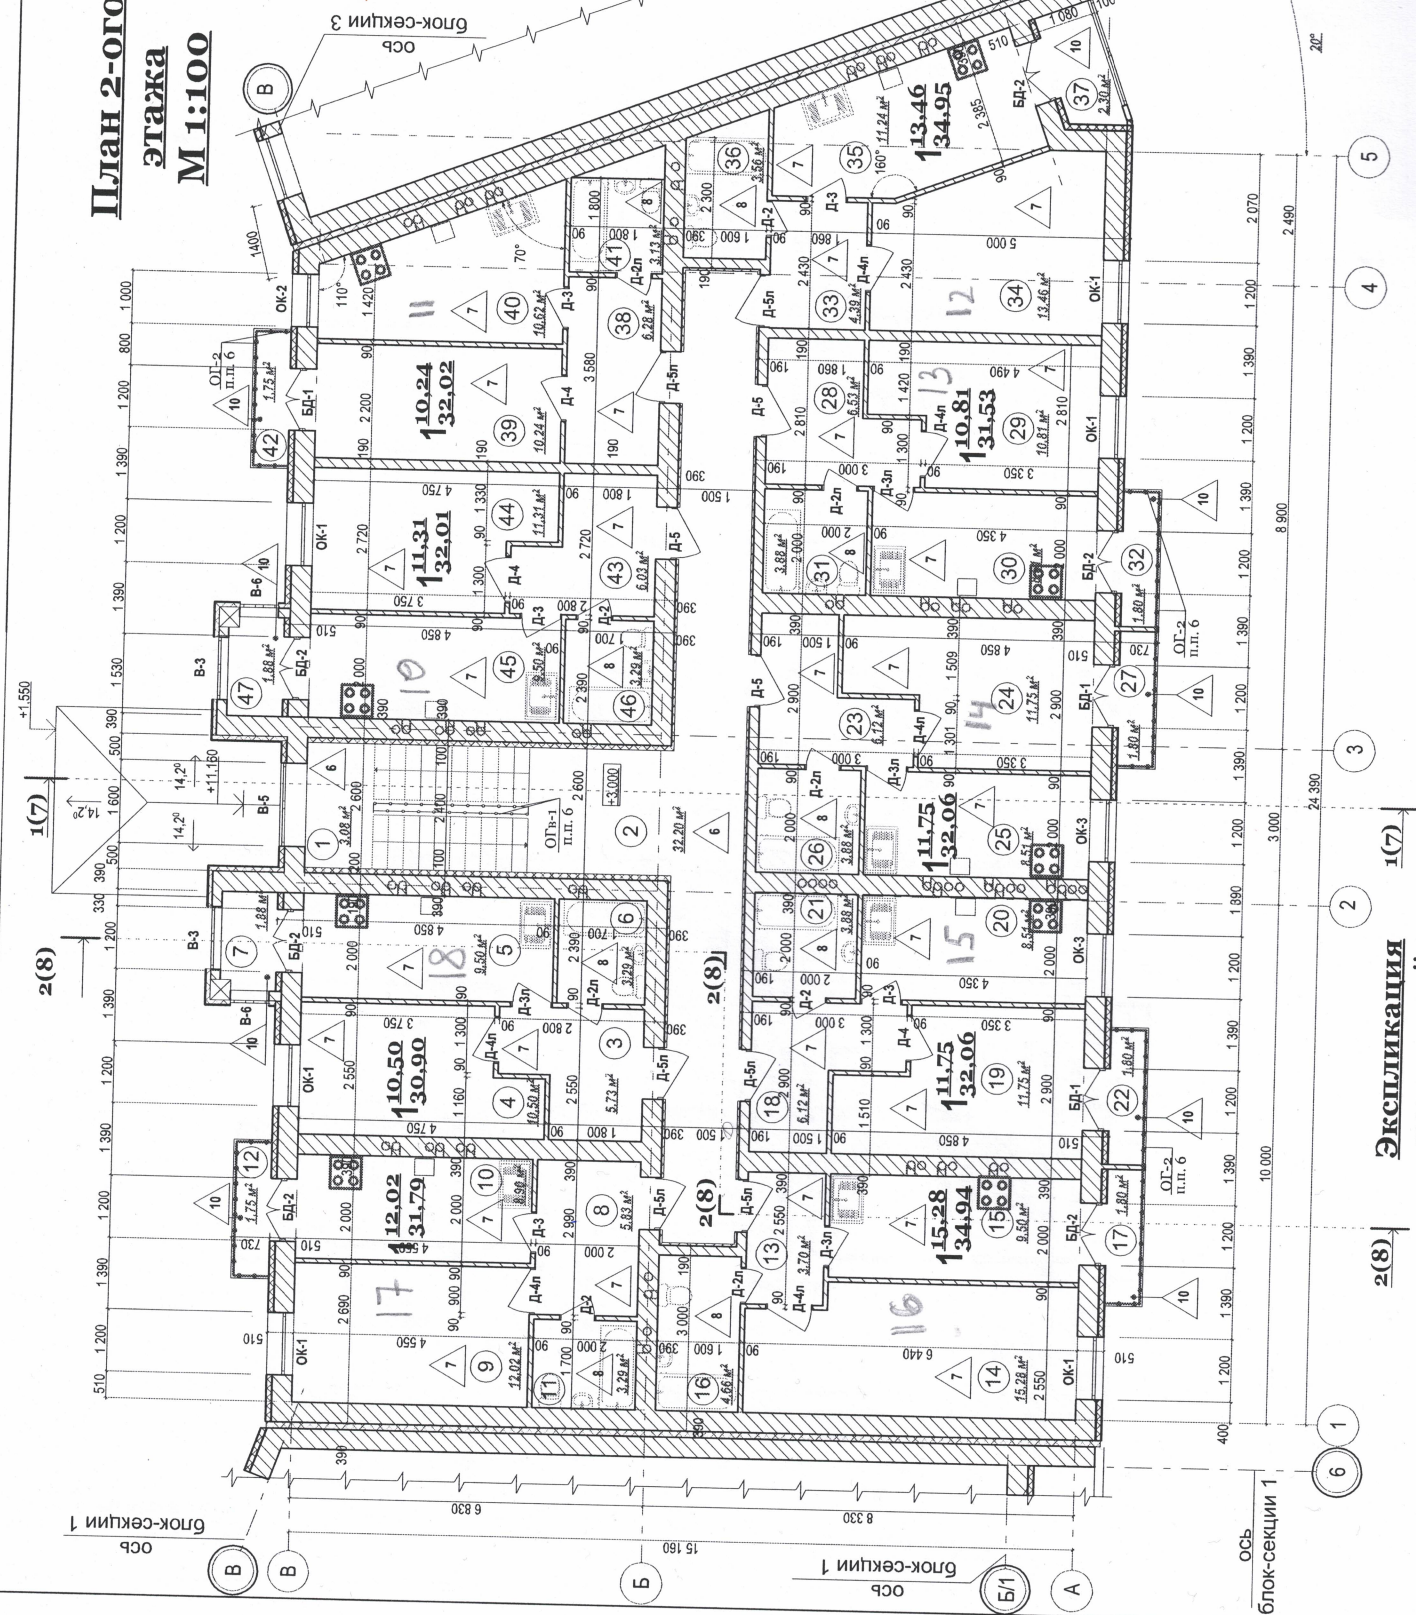[illegible]

№ пом.	Наименование помещ.
1	Лестничная площадка
2	Лестничная клетка
1-комнатная	
3	Коридор
4	Жилая
5	Кухня
6	Ванная
7	Лоджия
Жилая	
Общ.	
1-комнатная	
8	Коридор
9	Жилая

**План 3-го
этажа
М 1:100**

2(8) 1(7)

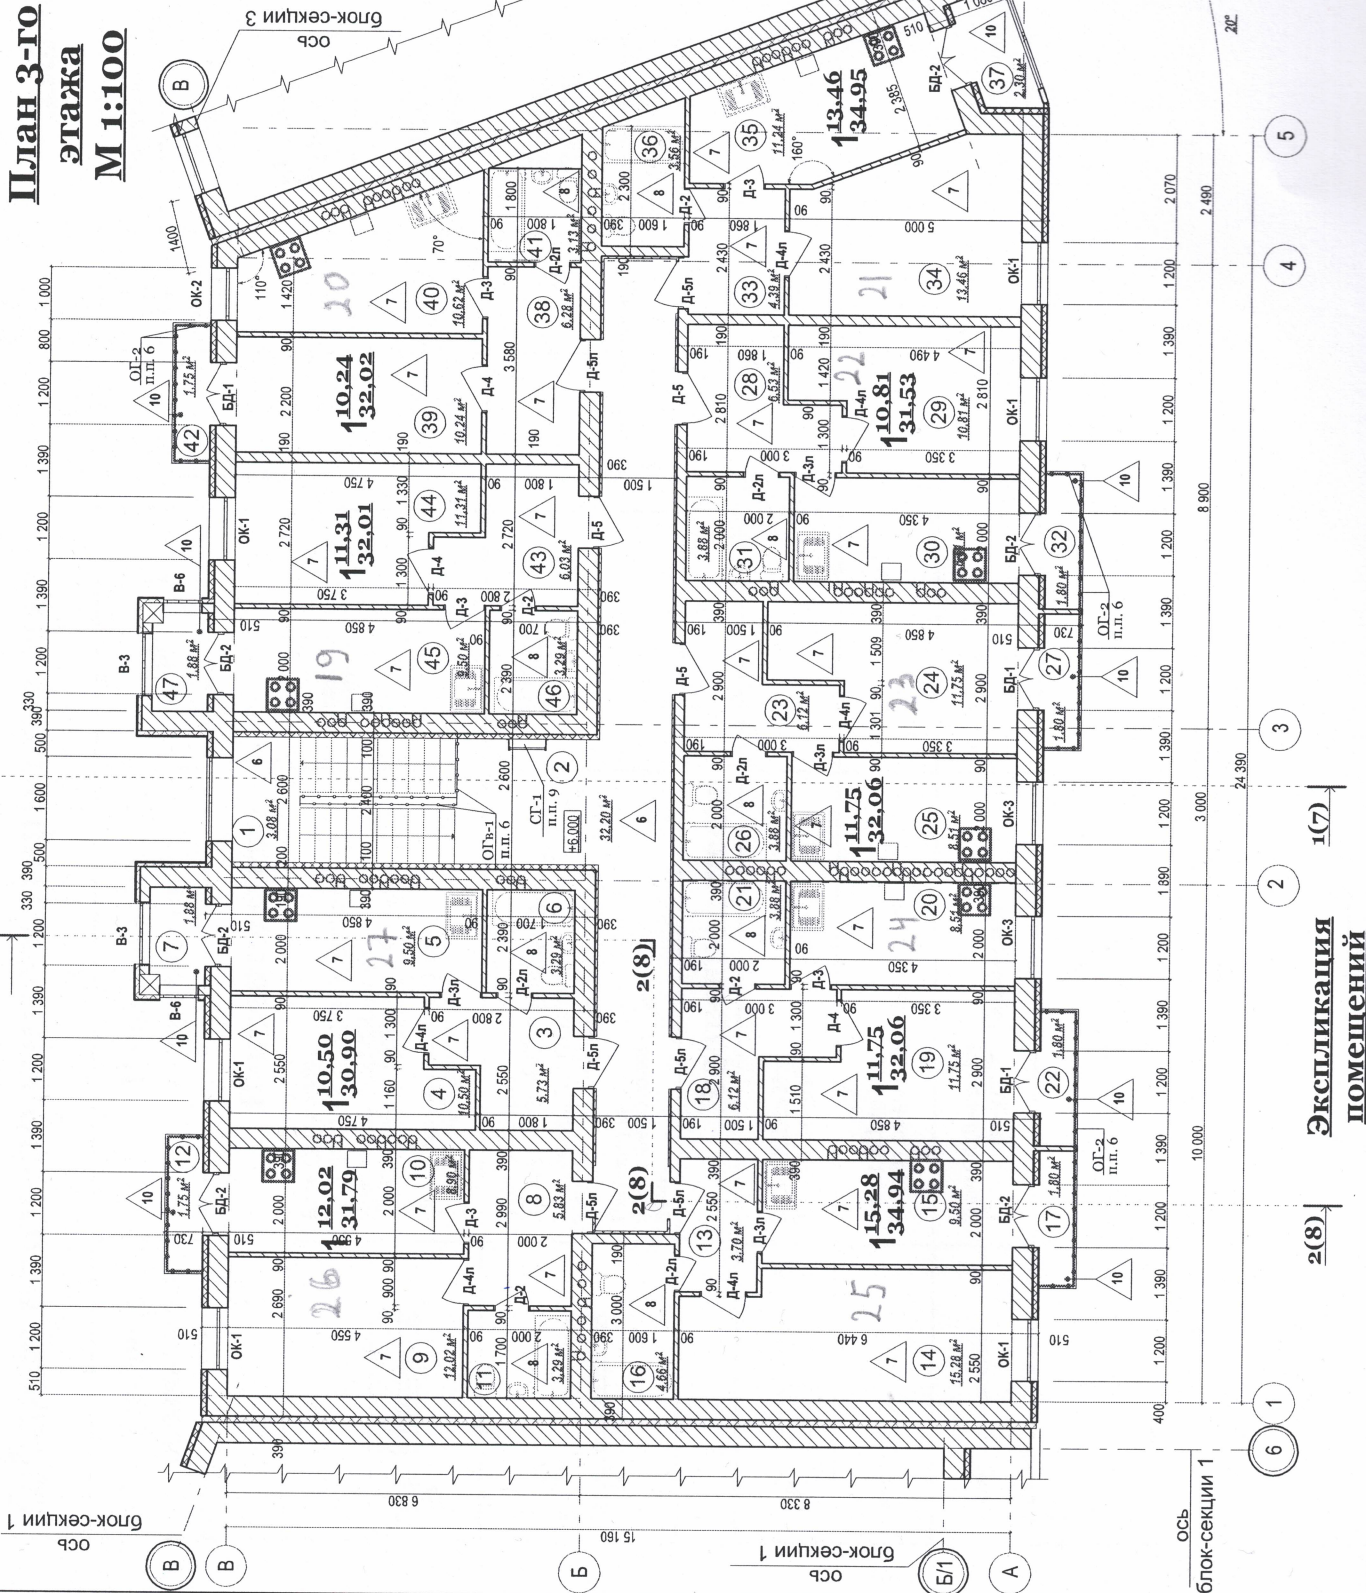

Экспликация
помещений

2(8)

1(7)

5

4

3

2

1

6

7

27